


APPARTAMENTO N. 11

Piano Secondo Edif. H

Pianta arredata scala 1:50

Superficie commerciale mq 57.13

Superficie commerciale totale mq 63.70*

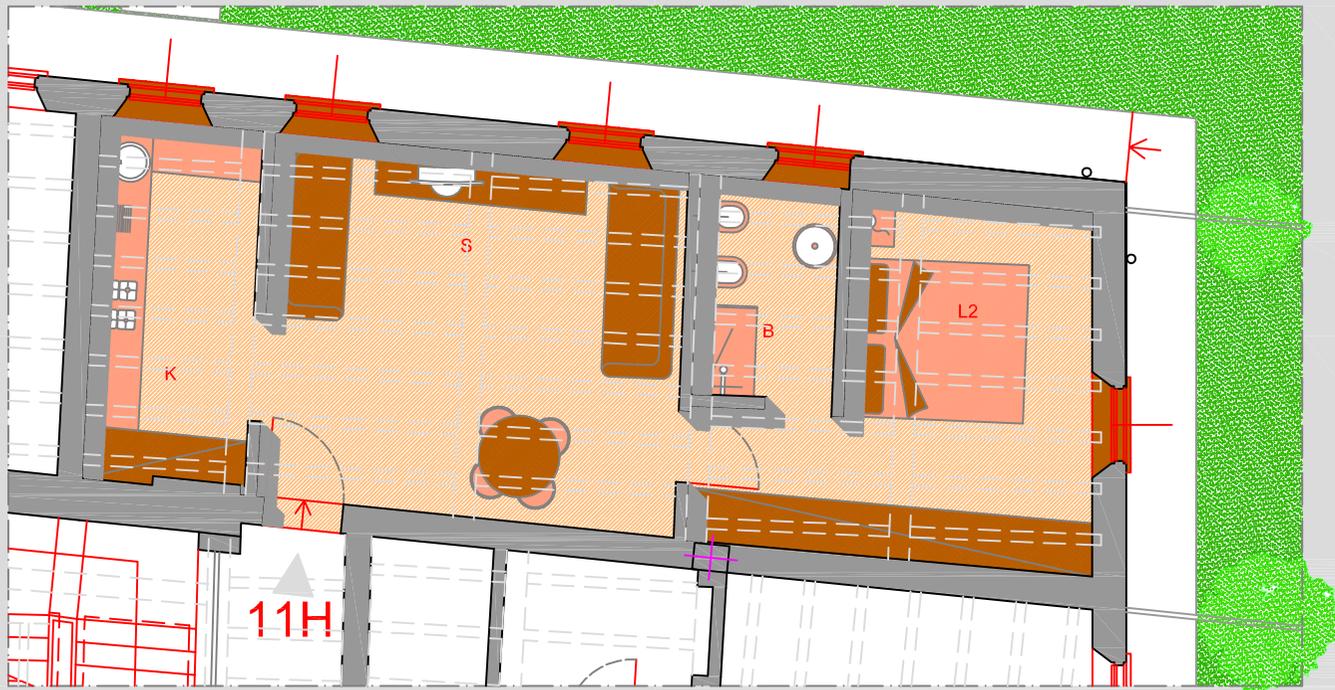

LEGENDA

- P = Pranzo
 - S = Soggiorno
 - K = Cucina
 - B = Bagno
 - A = Antibagno
 - D = Disimpegno
 - I = Ingresso
 - L1 = Camera da letto singola
 - L2 = Camera da letto matrimoniale
 - C = Cantina
 - G = Guardaroba
 - R = Ripostiglio
- 28/09/2011