


## APPARTAMENTO N. 16

Piano Secondo Edif. A

Pianta arredata scala 1:50

Superficie commerciale mq. 45.57  
Superficie commerciale totale mq. 50.81\*  
Parti comuni in proprietà mq. 4.09

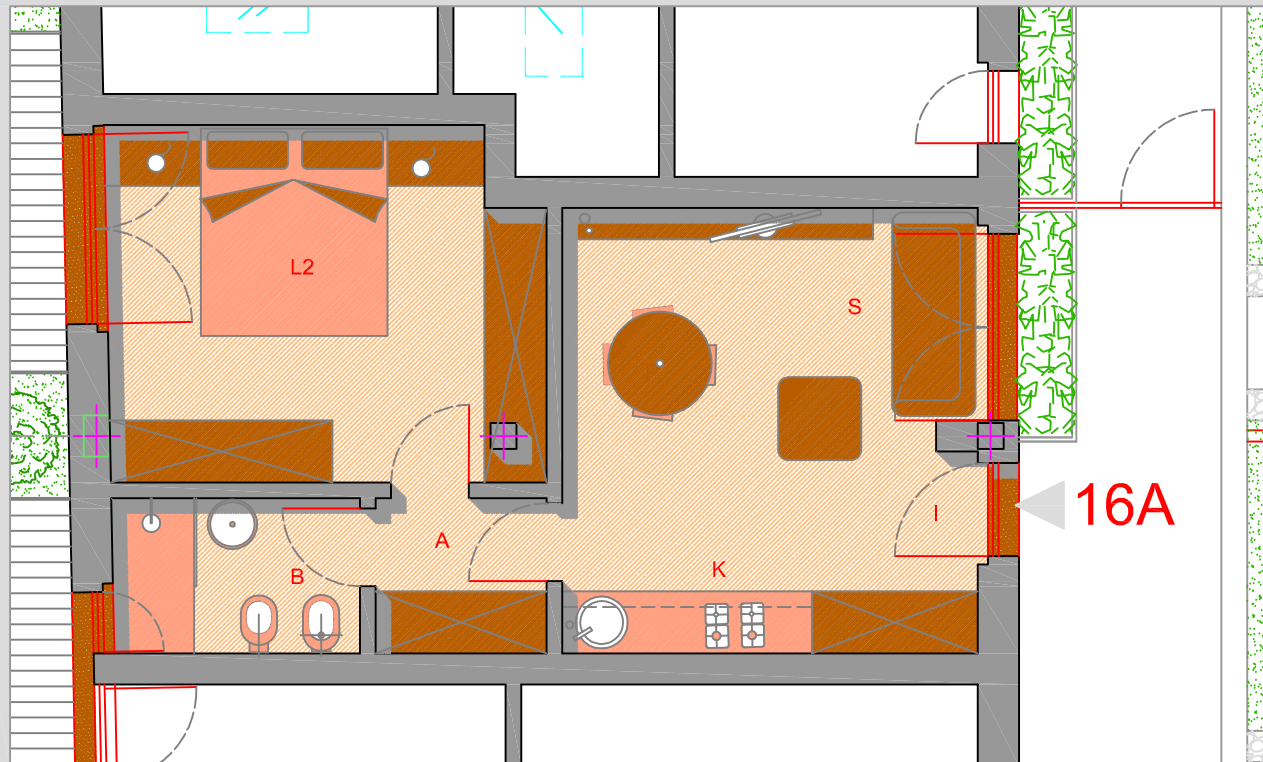

### LEGENDA

- P = Pranzo
- S = Soggiorno
- K = Cucina
- B = Bagno
- A = Antibagno
- D = Disimpegno
- I = Ingresso
- L1 = Camera da letto singola
- L2 = Camera da letto doppia
- ST = Studio
- G = Guardaroba
- DV = Doppio Volume
- LAV = Lavanderia

02/02/2011