

APPARTAMENTO N. 16


Piano Secondo Edif. I

Pianta arredata scala 1:50

Superficie commerciale mq. 60.66

Superficie commerciale totale mq. 67.63*

Parti comuni in proprietà mq. 1.75

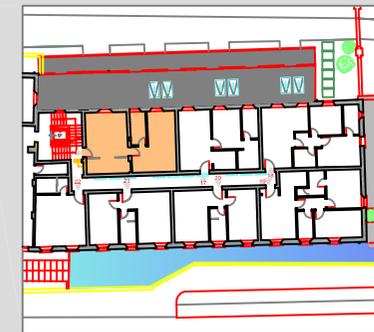

LEGENDA

P = Pranzo

S = Soggiorno

K = Cucina

B = Bagno

A = Antibagno

D = Disimpegno

I = Ingresso

L1 = Camera da letto singola


L2 = Camera da letto matrimoniale

ST = Studio

G = Guardaroba

DV = Doppio Volume

16I

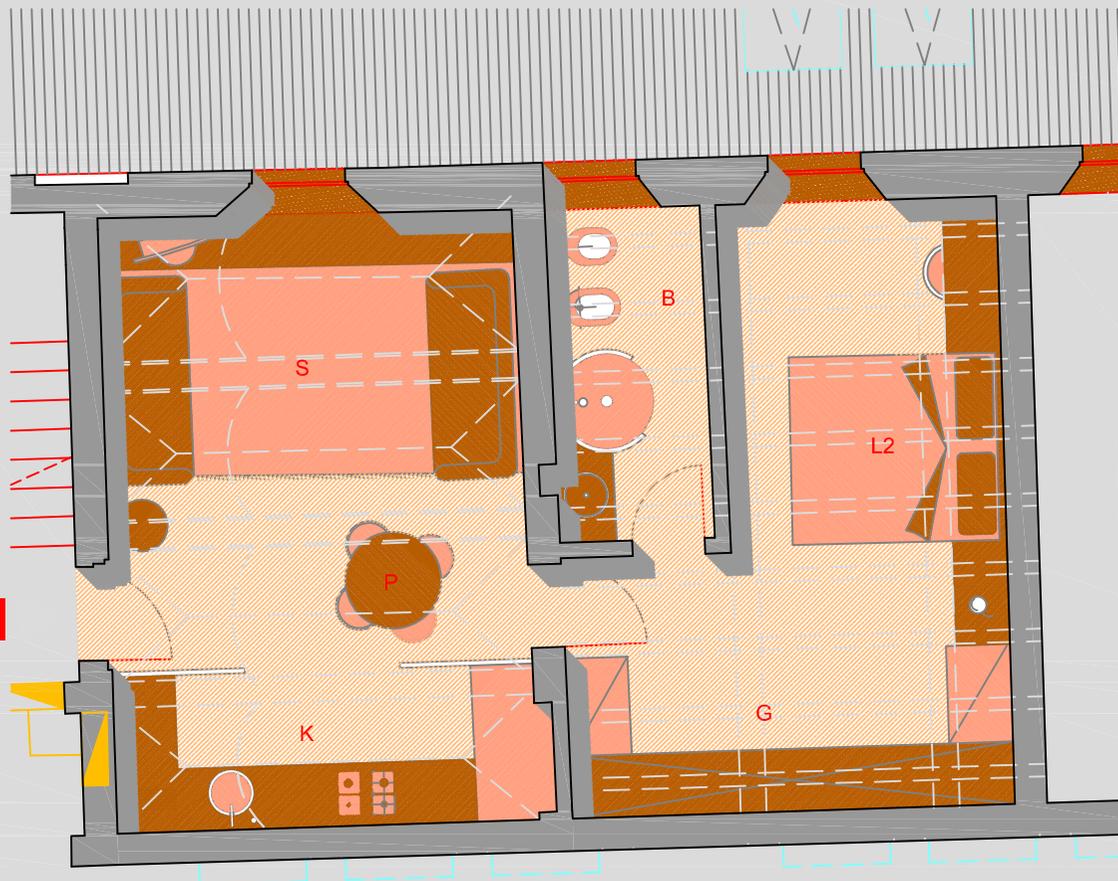

02/02/2011