


## APPARTAMENTO N. 1

Piano Terra Edif. H

Pianta arredata scala 1:50

Superficie commerciale mq 60.18

Superficie commerciale totale mq 67.10\*

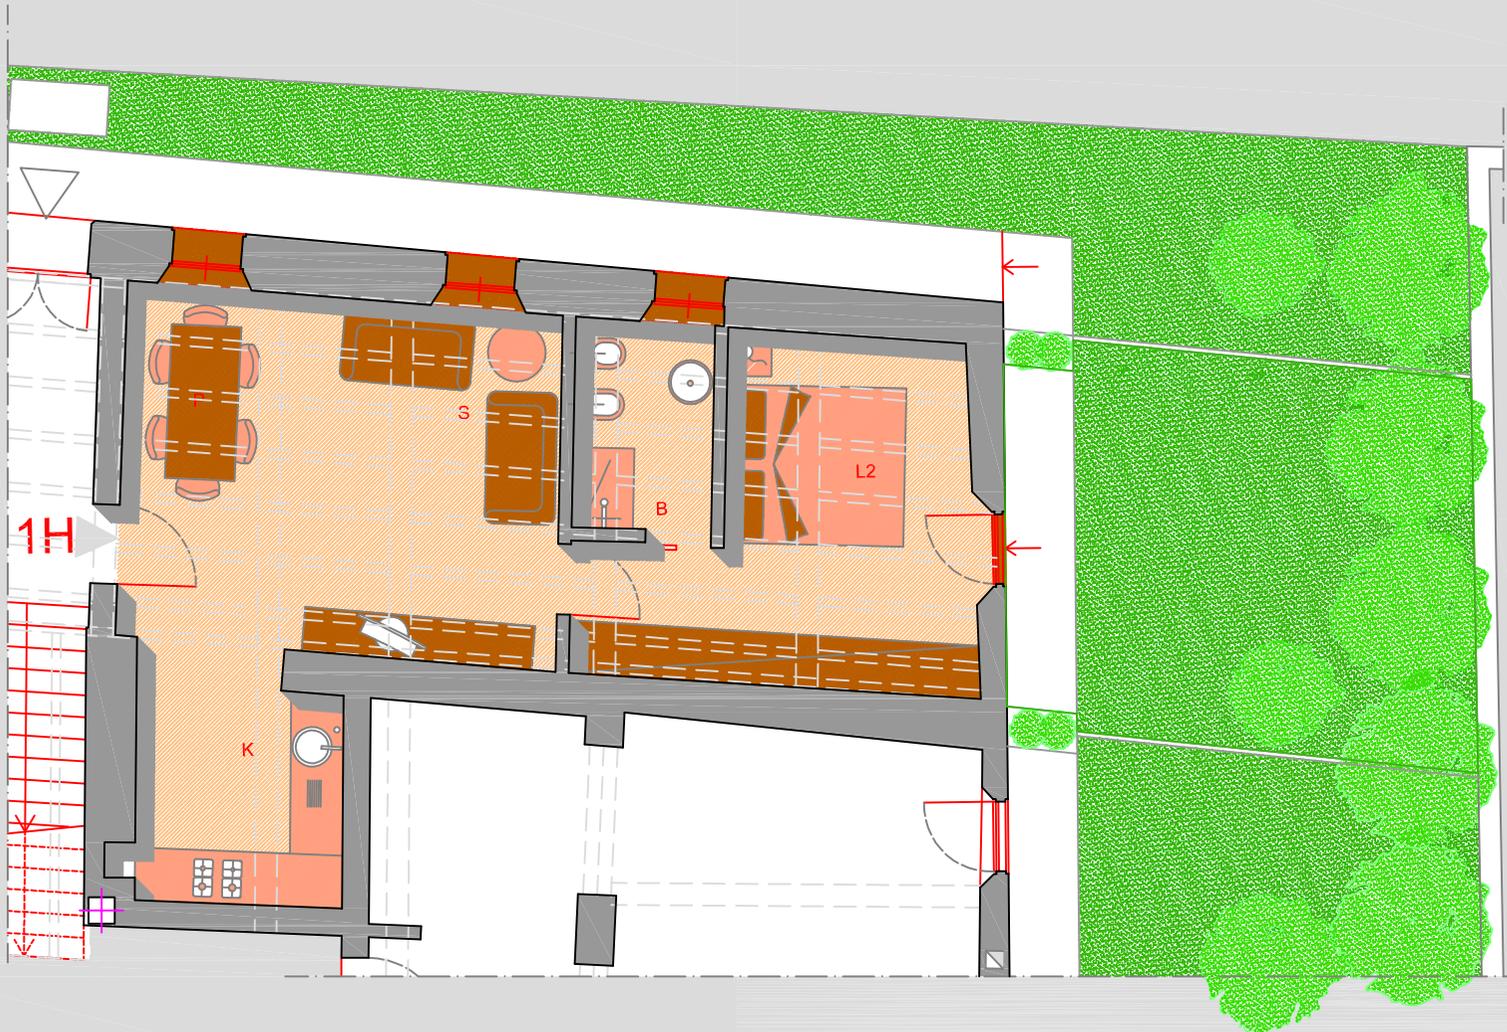

### LEGENDA

- P = Pranzo
- S = Soggiorno
- K = Cucina
- B = Bagno
- A = Antibagno
- D = Disimpegno
- I = Ingresso
- L1 = Camera da letto singola
- L2 = Camera da letto matrimoniale
- C = Cantina
- G = Guardaroba
- R = Ripostiglio