

APPARTAMENTO N. 6



Piano Primo Edif. G

Pianta arredata scala 1:50

Superficie commerciale piano terra mq. 64.77

Superficie commerciale piano primo mq. 44.80

Superficie commerciale totale mq. 122.17*

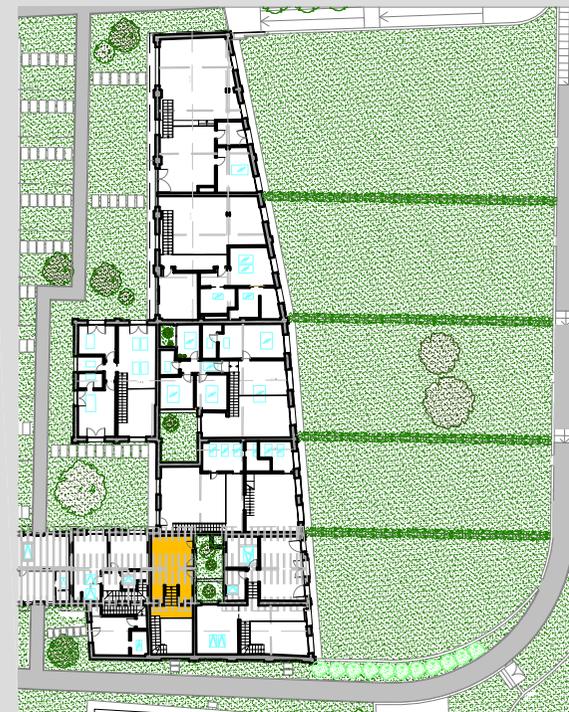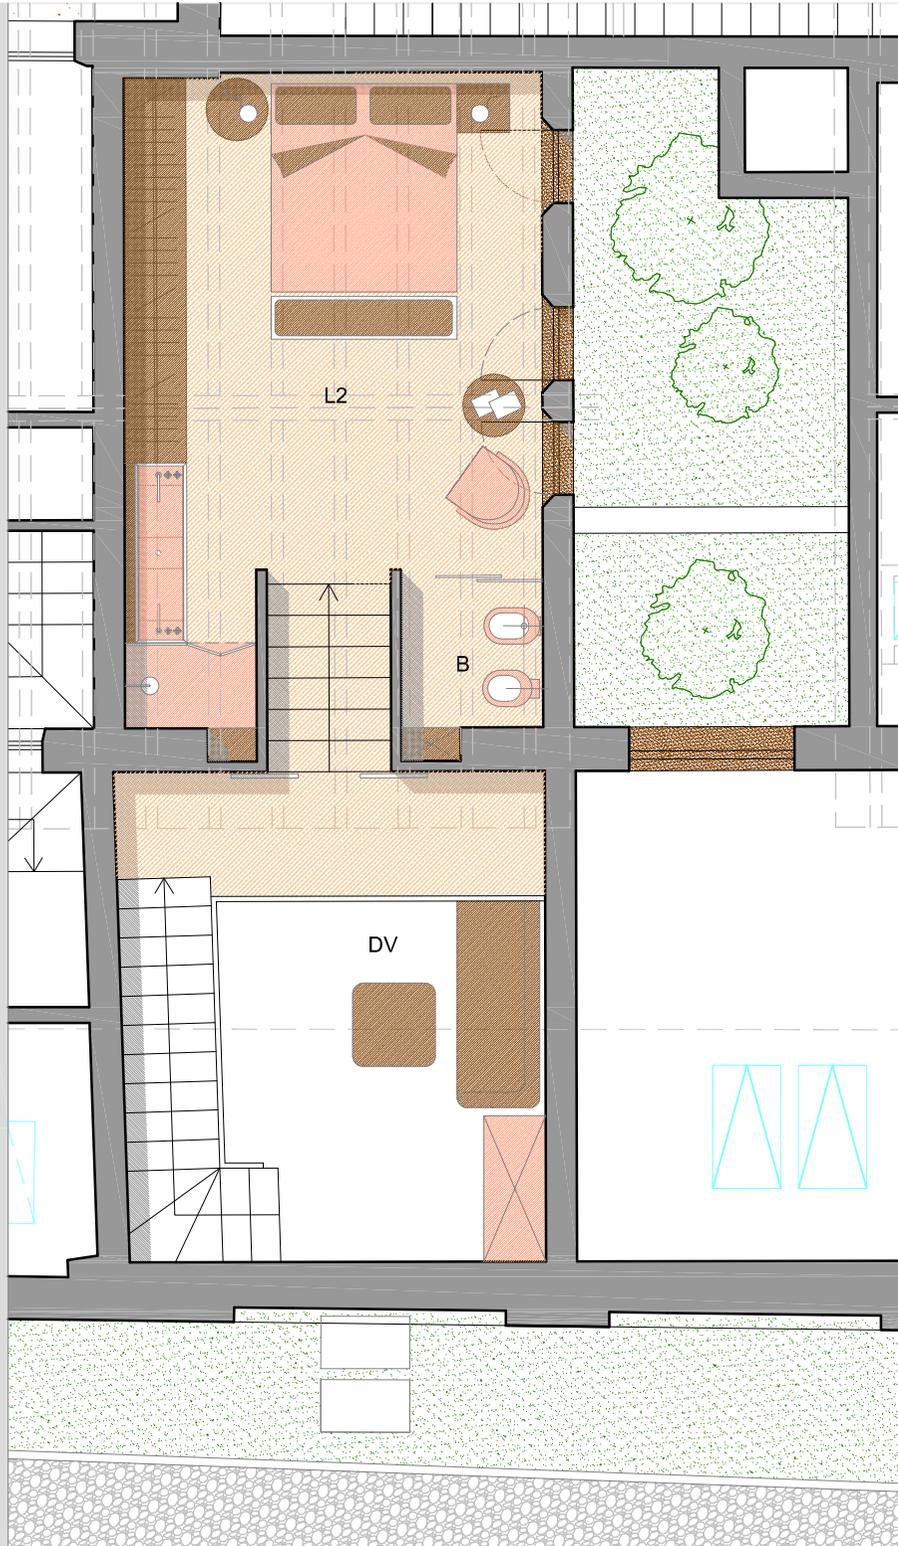

LEGENDA

- P = Pranzo
 - S = Soggiorno
 - K = Cucina
 - B = Bagno
 - A = Antibagno
 - D = Disimpegno
 - I = Ingresso
 - L1 = Camera da letto singola
 - L2 = Camera da letto doppia
 - ST = Studio
 - G = Guardaroba
 - DV = Doppio Volume
 - LAV = Lavanderia
- 02/02/2011