

APPARTAMENTO N. 2

Piano Primo Edif. B



Pianta arredata scala 1:50

Superficie commerciale piano terra mq. 125.67

Superficie commerciale piano primo mq. 91.71

Superficie commerciale totale mq. 265.14*

Verde privato regolamentato mq. 22.77
(15% di mq. 151.80)

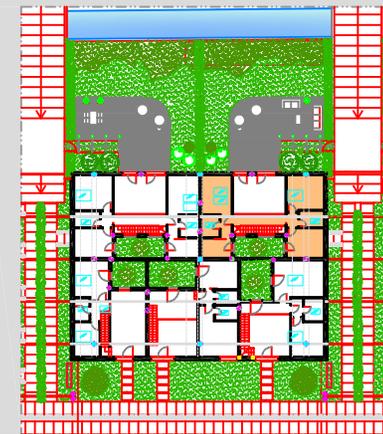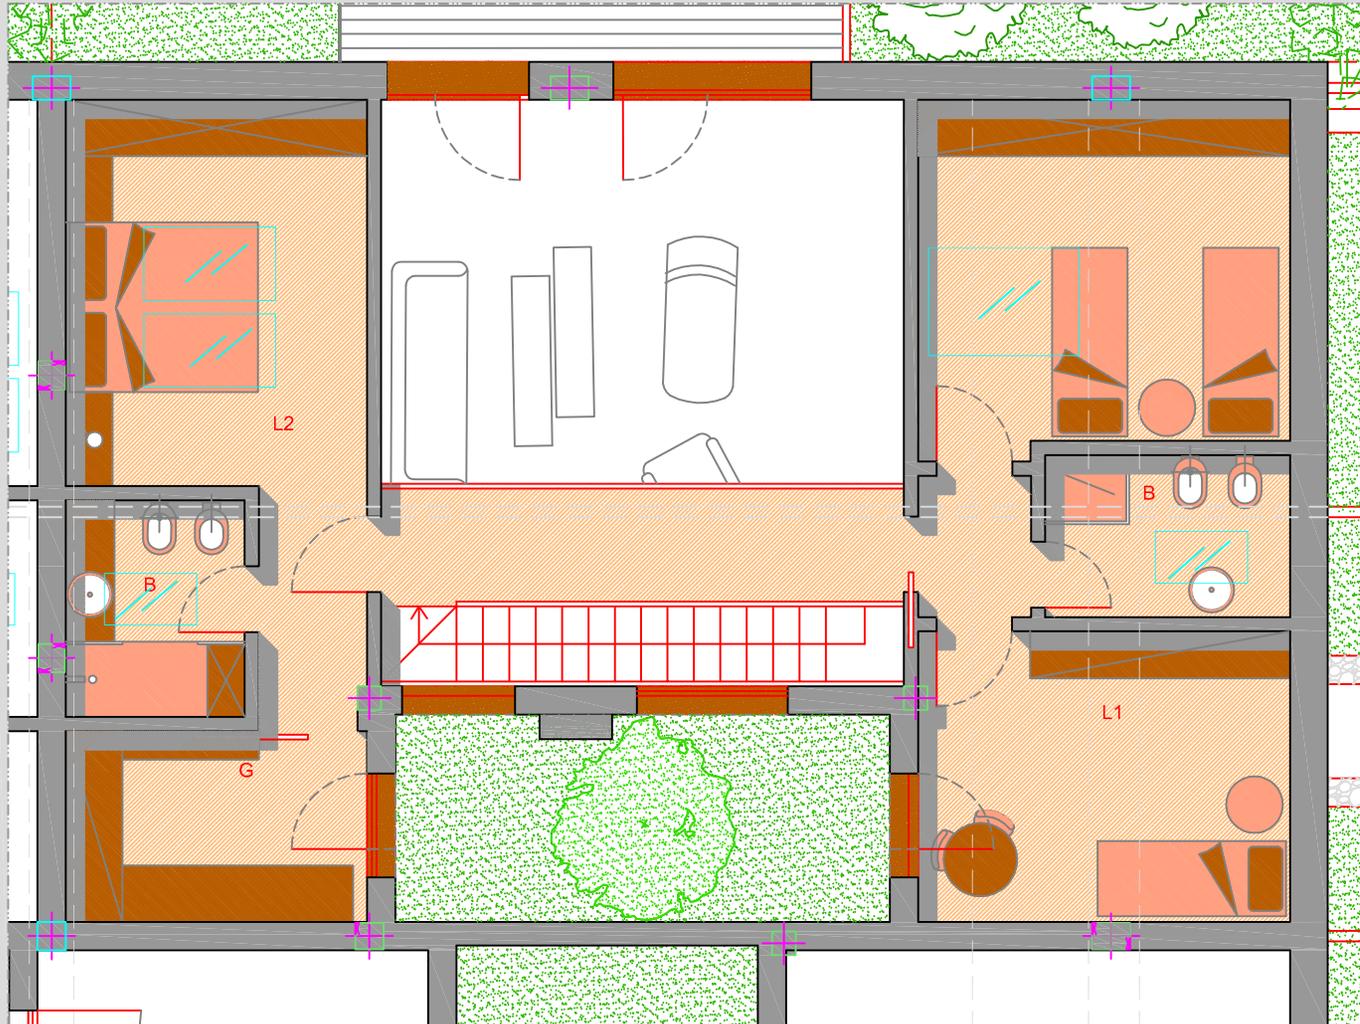

LEGENDA

- P = Pranzo
- S = Soggiorno
- K = Cucina
- B = Bagno
- A = Antibagno
- D = Disimpegno
- I = Ingresso
- L1 = Camera da letto singola
- L2 = Camera da letto matrimoniale
- ST = Studio
- G = Guardaroba
- DV = Doppio Volume

02/02/2011