

APPARTAMENTO N. 2

Piano Terra Edif. C



Pianta arredata scala 1:50

Superficie commerciale piano terra mq. 108.98

Superficie commerciale piano primo mq. 80.71

Superficie commerciale totale mq. 220.11*

Verde privato regolamentato mq. 8.61
(15% di mq. 57.42)

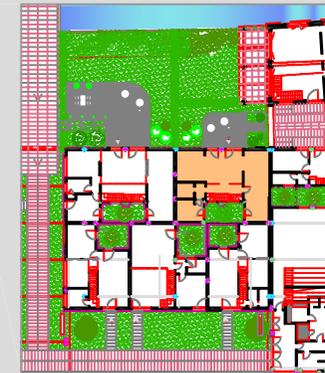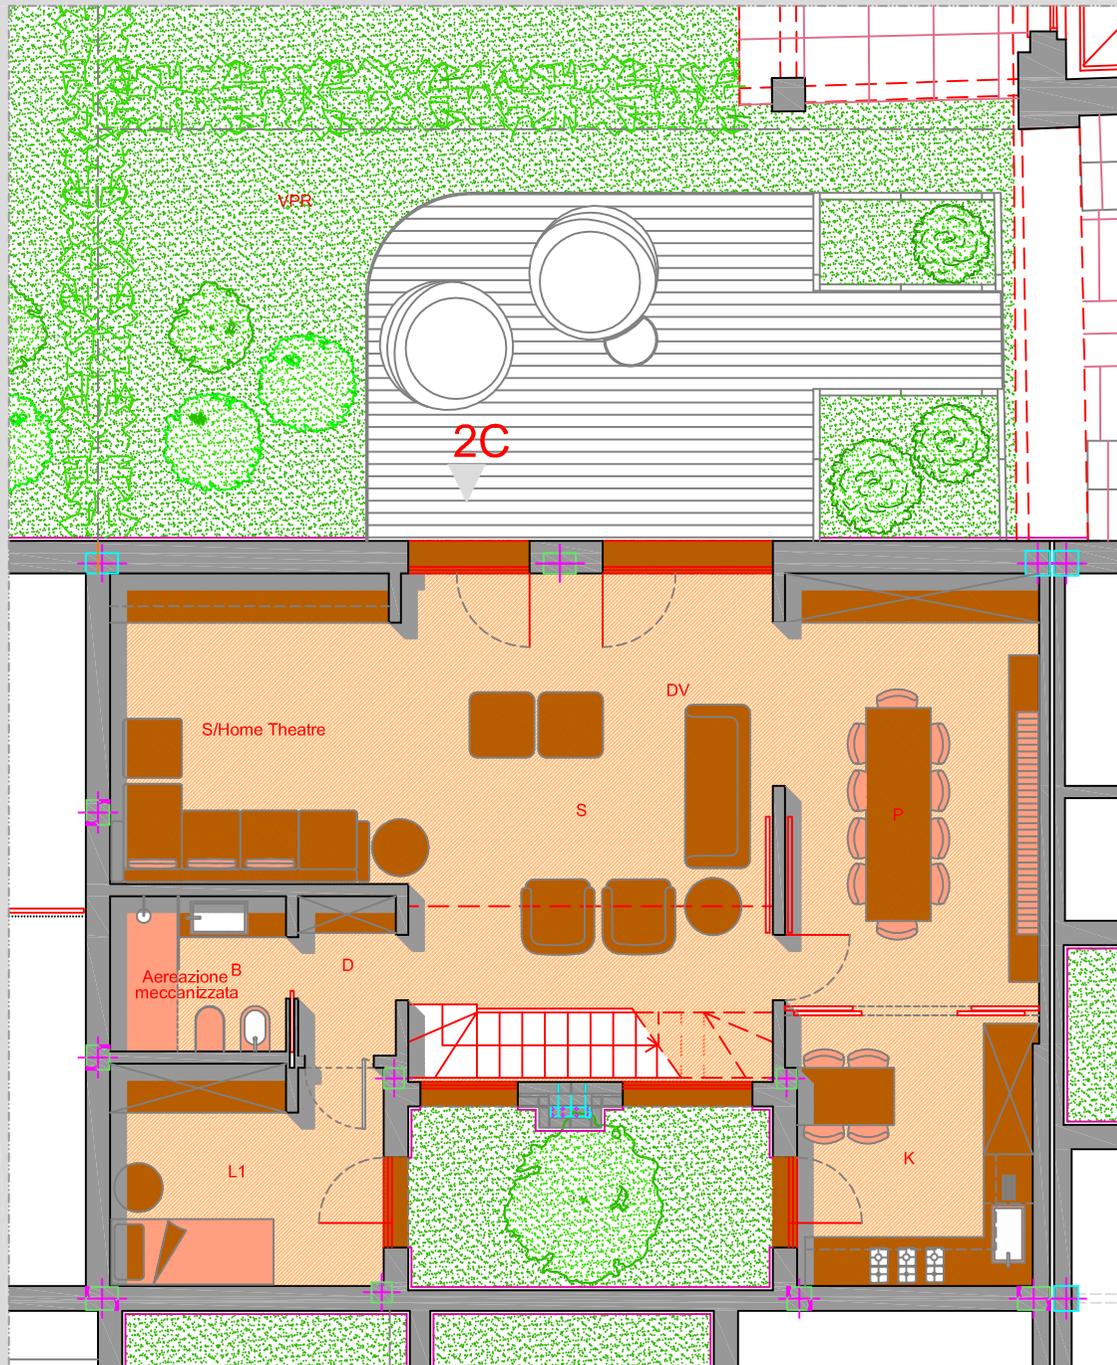

LEGENDA

P = Pranzo
S = Soggiorno
K = Cucina
B = Bagno
A = Antibagno
D = Disimpegno
I = Ingresso
L1 = Camera da letto singola
L2 = Camera da letto matrimoniale
C = Cantina
G = Guardaroba
R = Ripostiglio
02/02/2011