

## APPARTAMENTO N. 3



Piano Primo Edif. B

Pianta arredata scala 1:50

Superficie commerciale piano terra mq. 100.82

Superficie commerciale piano primo mq. 68.43

Superficie commerciale totale mq. 188.71\*

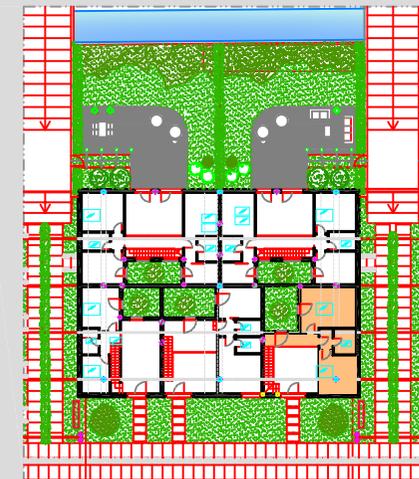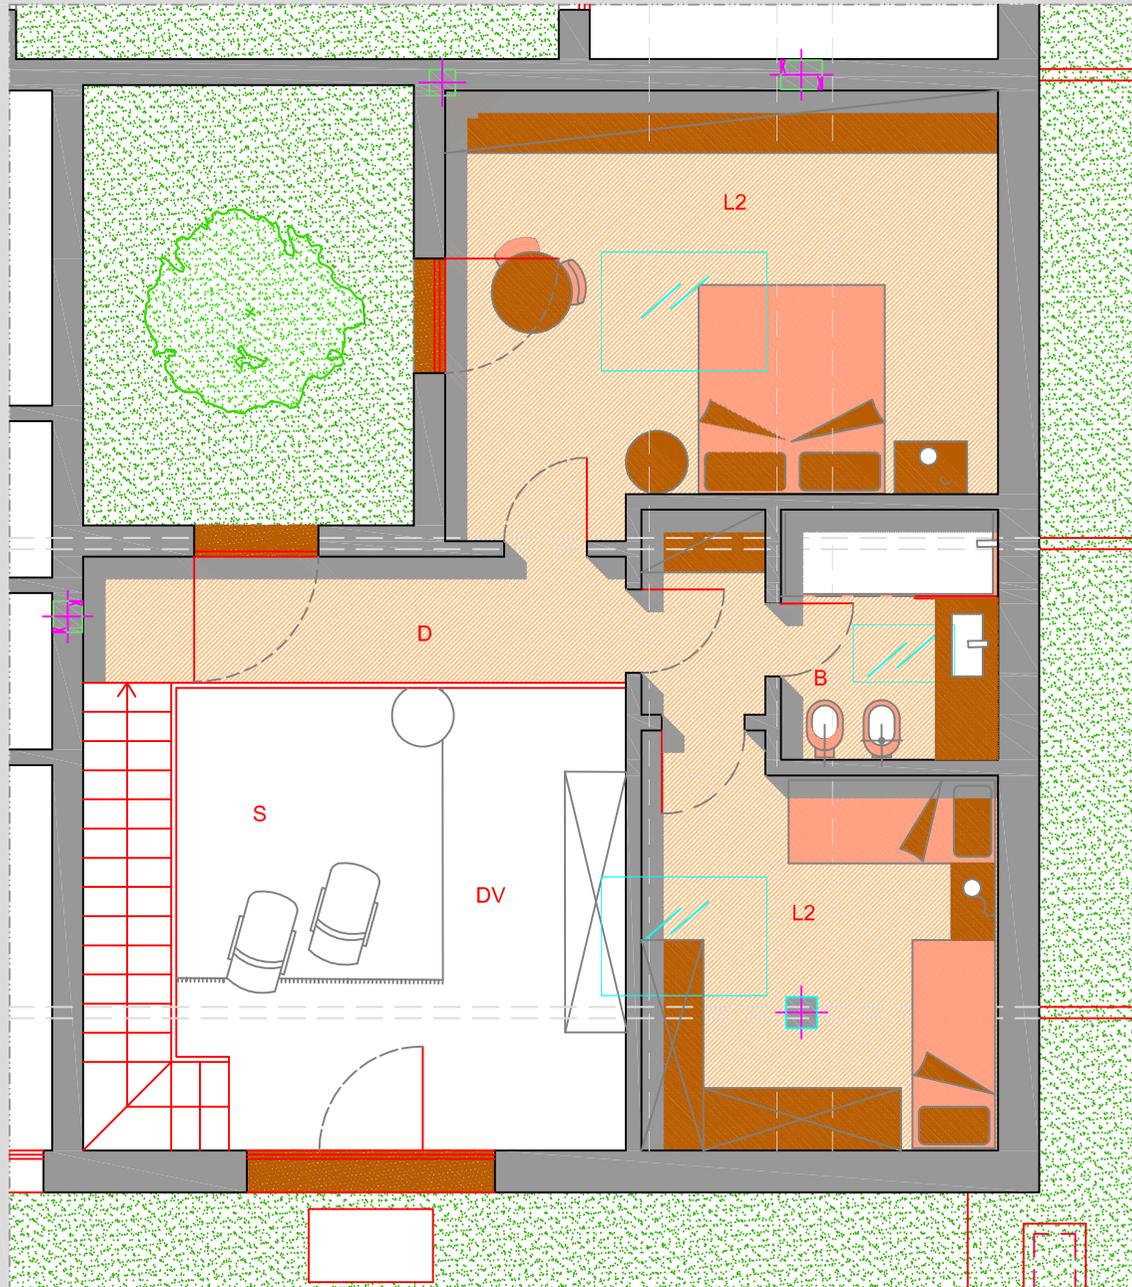

### LEGENDA

- P = Pranzo
- S = Soggiorno
- K = Cucina
- B = Bagno
- A = Antibagno
- D = Disimpegno
- I = Ingresso
- L1 = Camera da letto singola
- L2 = Camera da letto matrimoniale
- ST = Studio
- G = Guardaroba
- DV = Doppio Volume

02/02/2011