

APPARTAMENTO N. 3


Piano Terra Edif. C

Pianta arredata scala 1:50

Superficie commerciale piano terra mq. 83.39

Superficie commerciale piano primo mq. 47.89

Superficie commerciale totale mq. 146.37*

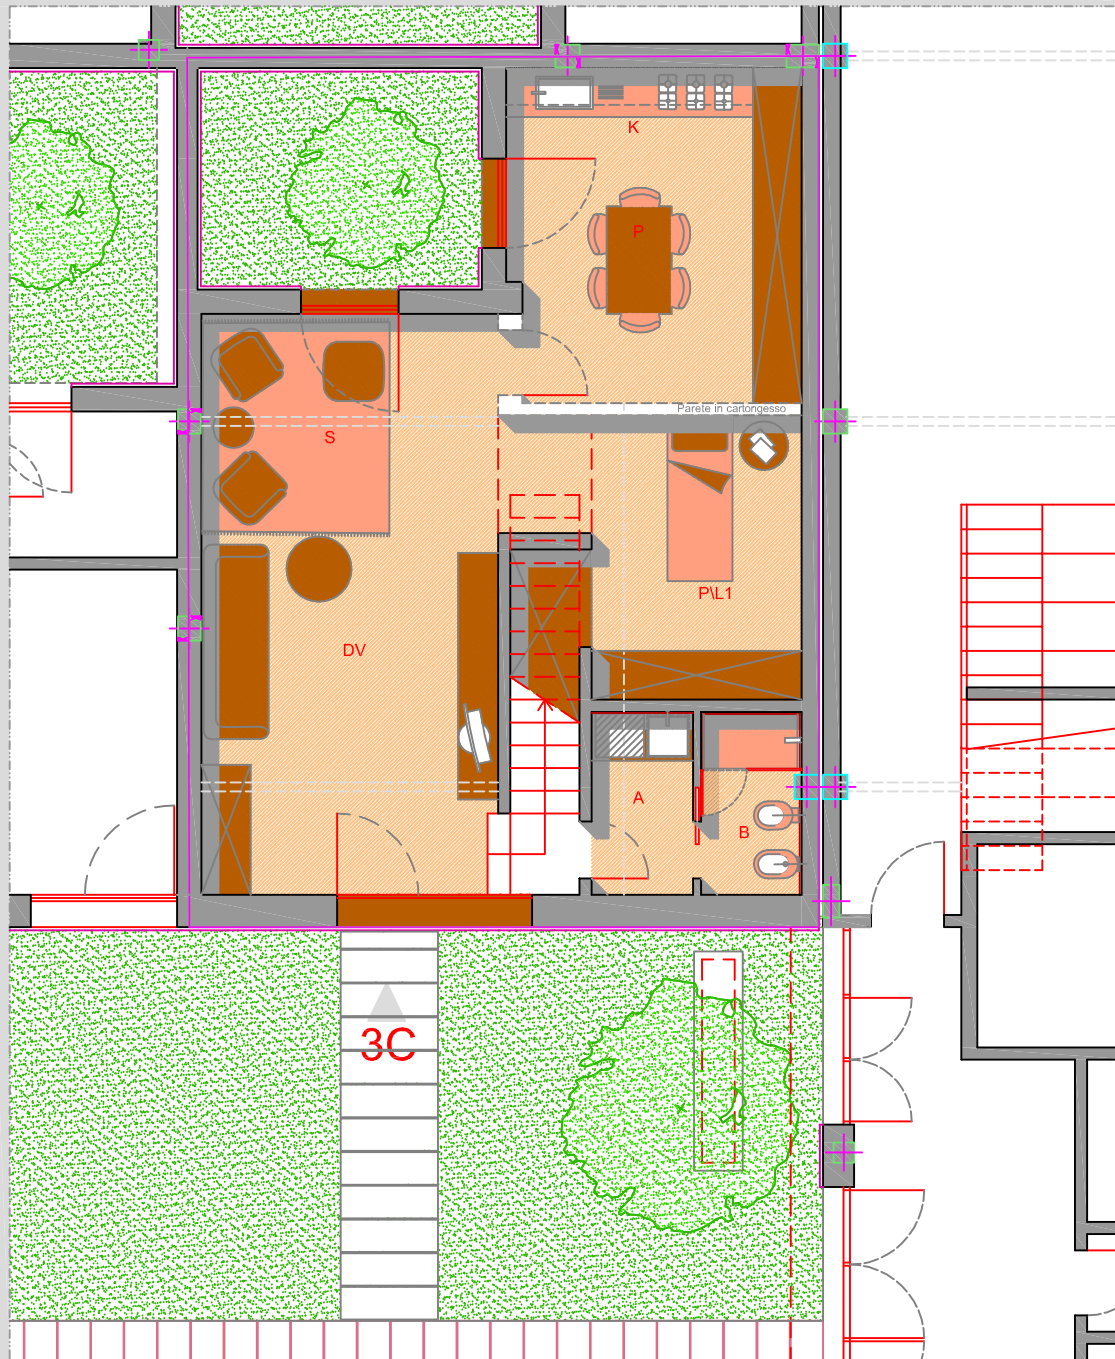

LEGENDA

- P = Pranzo
 - S = Soggiorno
 - K = Cucina
 - B = Bagno
 - A = Antibagno
 - D = Disimpegno
 - I = Ingresso
 - L1 = Camera da letto singola
 - L2 = Camera da letto matrimoniale
 - C = Cantina
 - G = Guardaroba
 - R = Ripostiglio
- 02/02/2011