


APPARTAMENTO N. 9

Piano Primo Edif. N

Pianta arredata scala 1:50

Superficie commerciale piano terra mq. 78.37
Superficie commerciale piano primo mq. 55.17
Superficie commerciale totale mq. 148.89*

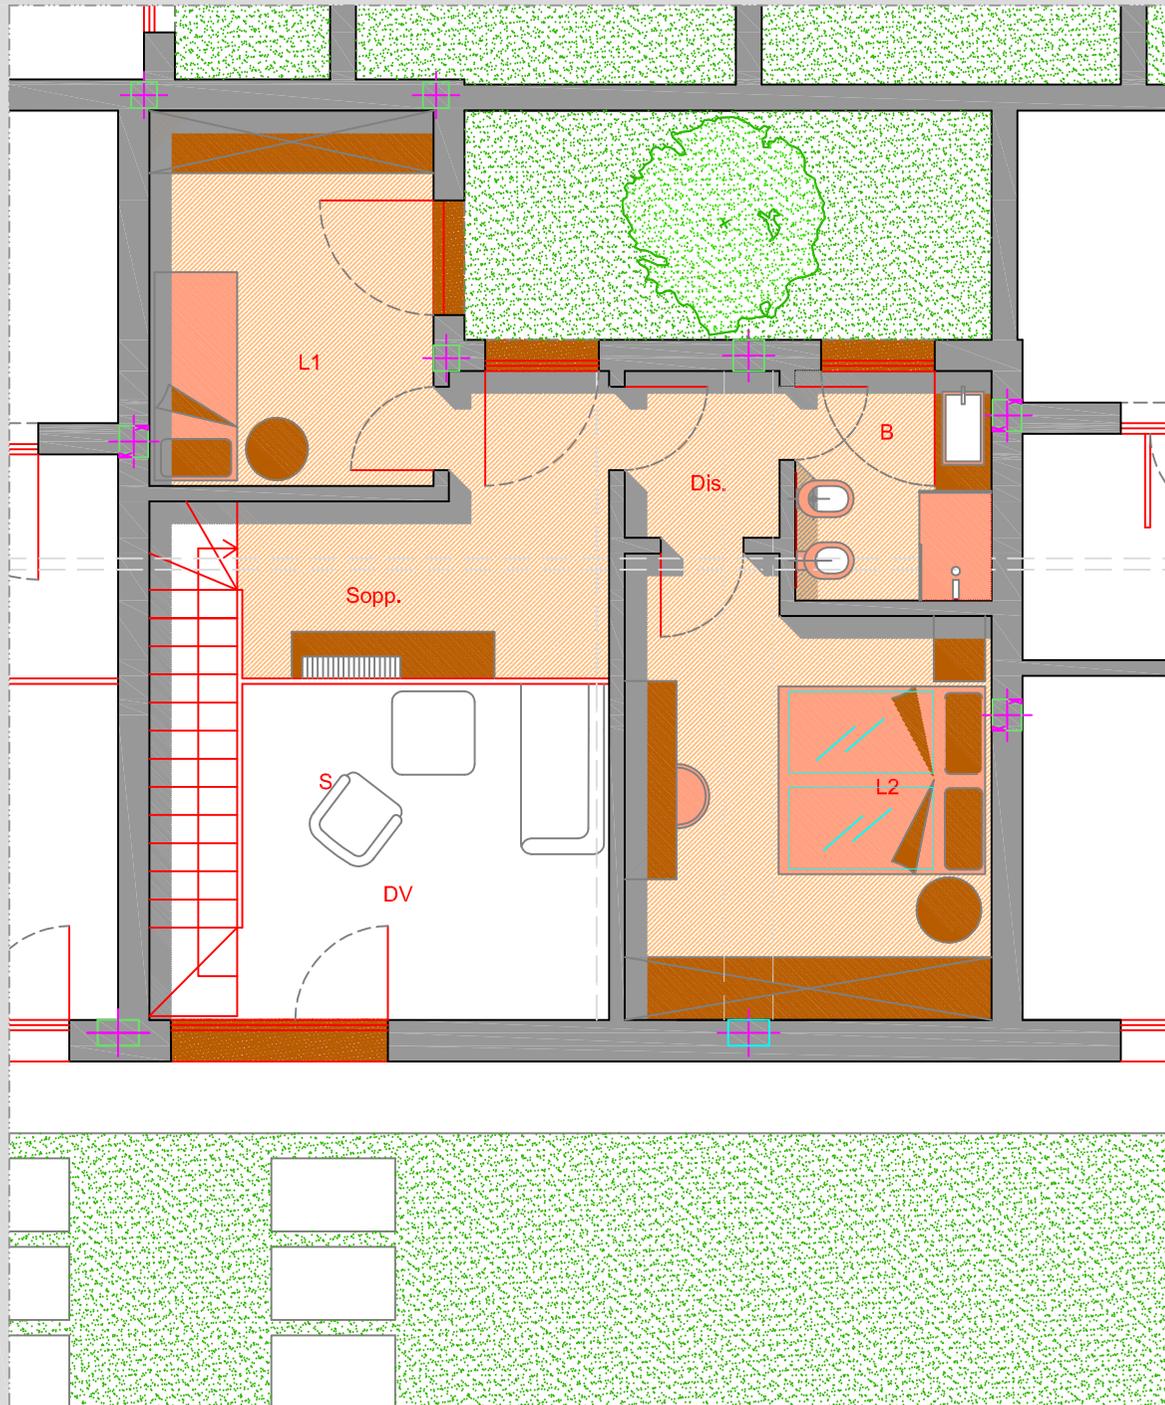

LEGENDA

- P = Pranzo
- S = Soggiorno
- K = Cucina
- B = Bagno
- A = Antibagno
- D = Disimpegno
- I = Ingresso
- L1 = Camera da letto singola
- L2 = Camera da letto matrimoniale
- C = Cantina
- G = Guardaroba
- R = Ripostiglio

02/02/2011