

## APPARTAMENTO N. 10

Piano Primo

Edif. A


Pianta arredata scala 1:50

Superficie commerciale p. terra mq. 55,37

Superficie commerciale p.primo mq. 55,37

Superficie commerciale totale mq. 149,17\*

Verde privato regolamentato mq. 25,70  
(10% di mq. 256,97)

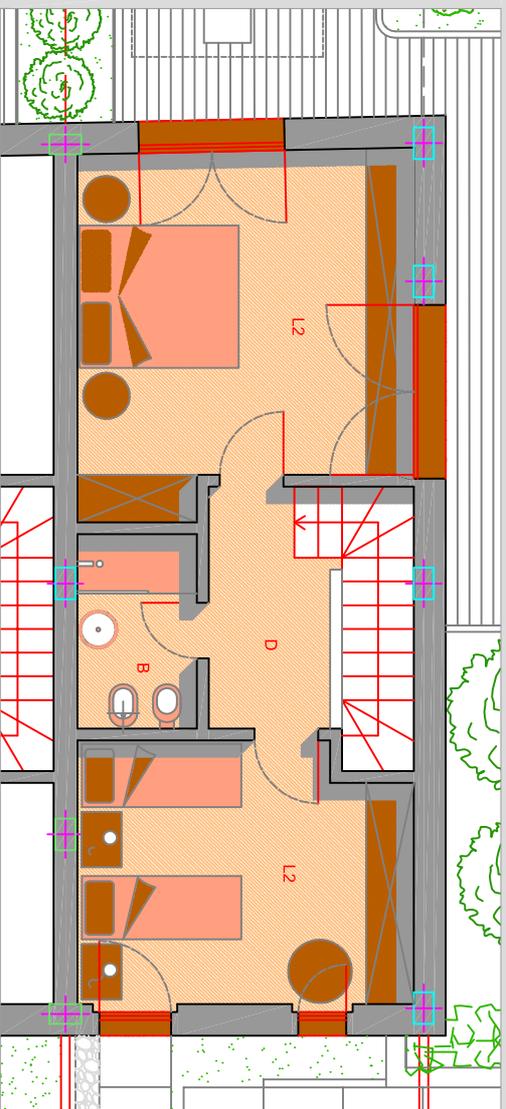

### LEGENDA

P = Pranzo

S = Soggiorno

K = Cucina

B = Bagno

A = Antibagno

D = Disimpegno

I = Ingresso

L1 = Camera da letto singola

L2 = Camera da letto matrimoniale

ST = Studio

G = Guardaroba

DV = Doppio Volume

LAV = Lavanderia

02/02/2011