

APPARTAMENTO N. 10

Piano Terra Edif. A

Pianta arredata scala 1:50


Superficie commerciale p. terra mq. 55.37

Superficie commerciale p.primo mq. 55.37

Superficie commerciale totale mq. 149.17\*

Verde privato regolamentato mq. 25.70

(10% di mq. 256.97)

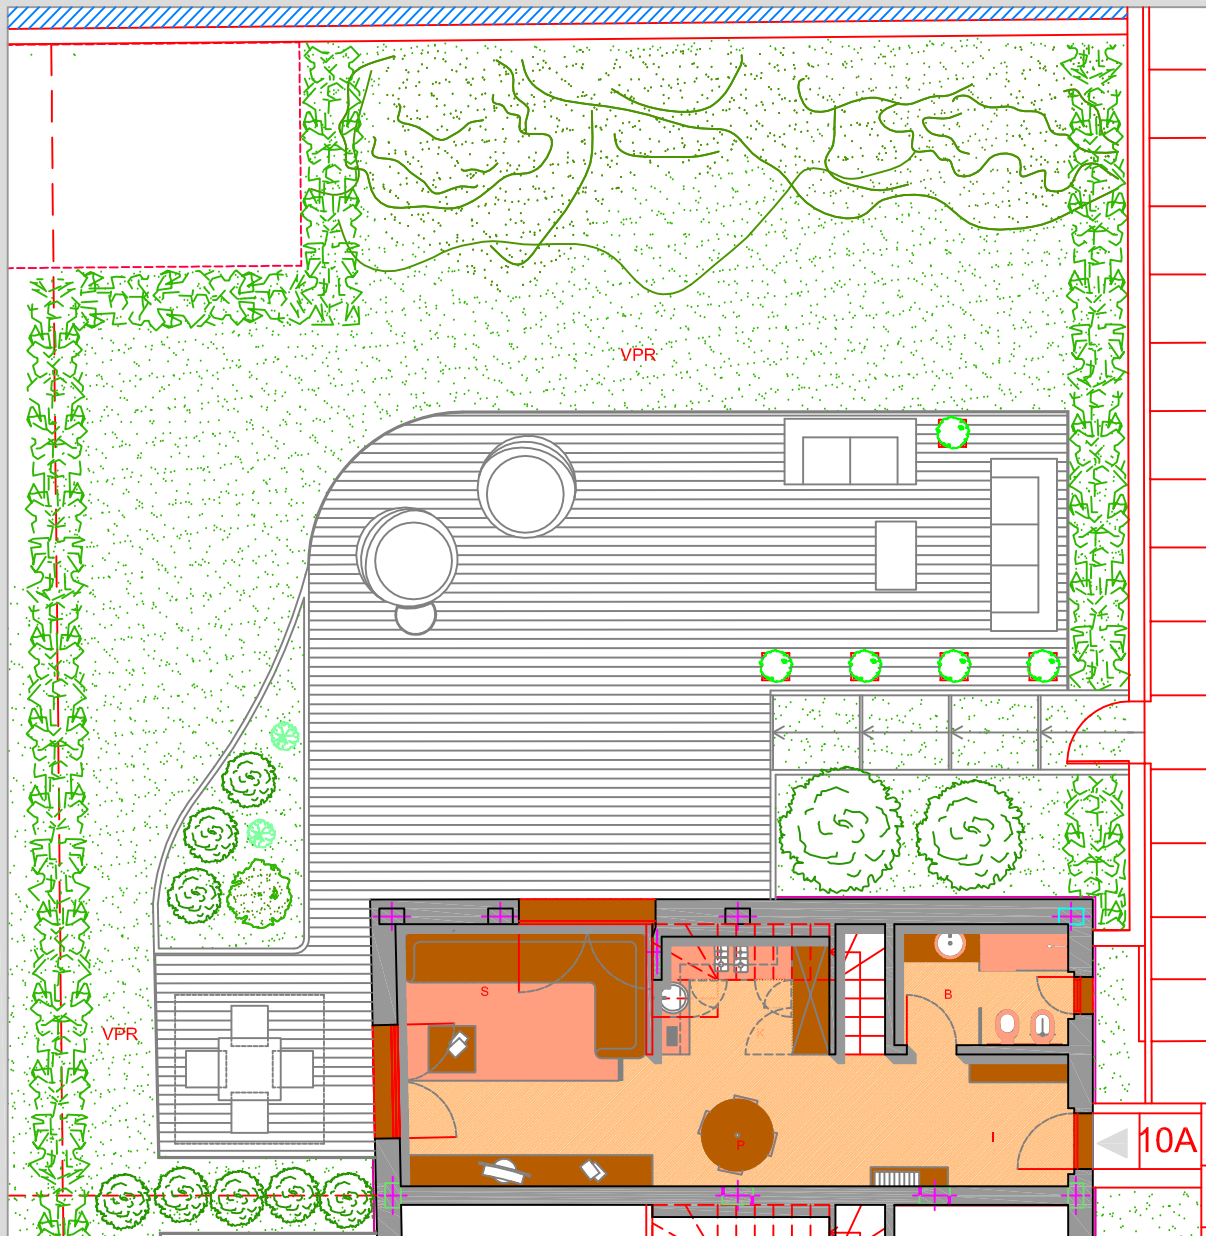

LEGENDA

- P = Pranzo
- S = Soggiorno
- K = Cucina
- B = Bagno
- A = Antibagno
- D = Disimpegno
- I = Ingresso
- L1 = Camera da letto singola
- L2 = Camera da letto matrimoniale
- ST = Studio
- G = Guardaroba
- DV = Doppio Volume
- LAV = Lavanderia

02/02/2011