

APPARTAMENTO N. 10

Piano Terra Edif. A


Pianta arredata scala 1:50

Superficie commerciale p. terra mq. 55.37

Superficie commerciale p.primo mq. 55.37

Superficie commerciale totale mq. 149.17\*

Verde privato regolamentato mq. 25.70  
(10% di mq. 256.97)

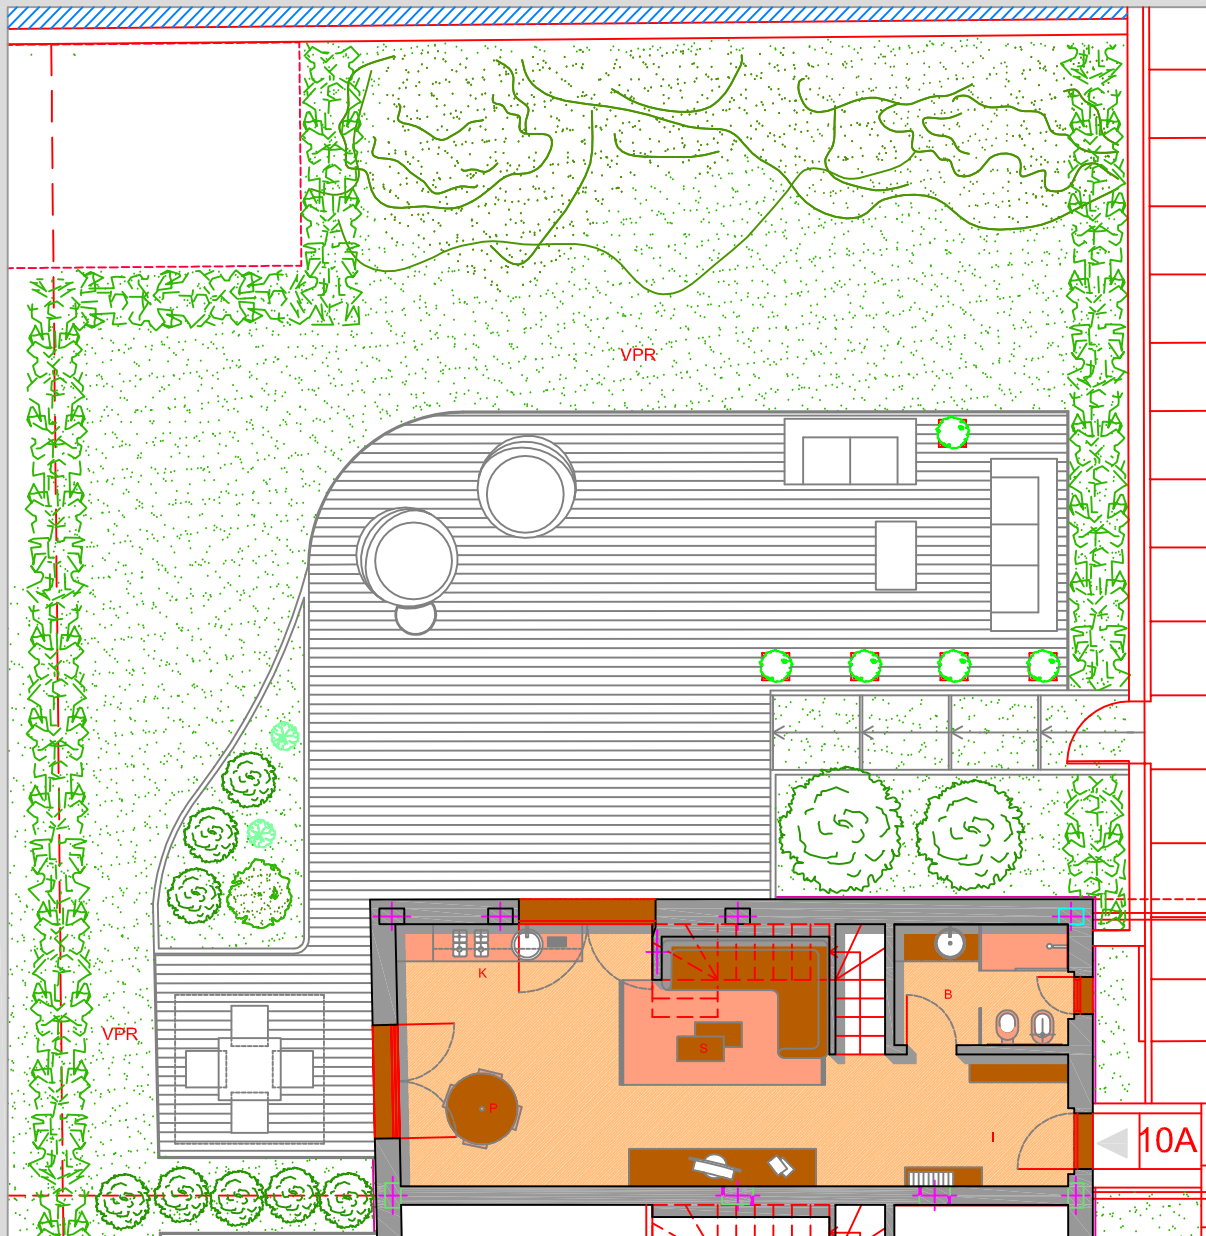

LEGENDA

- P = Pranzo
  - S = Soggiorno
  - K = Cucina
  - B = Bagno
  - A = Antibagno
  - D = Disimpegno
  - I = Ingresso
  - L1 = Camera da letto singola
  - L2 = Camera da letto matrimoniale
  - ST = Studio
  - G = Guardaroba
  - DV = Doppio Volume
  - LAV = Lavanderia
- 02/02/2011