

## APPARTAMENTO N. 10


Piano Primo Edif. I

Pianta arredata scala 1:50

Superficie commerciale piano terra mq 71.64

Superficie commerciale piano primo mq 49.54

Superficie commerciale mq 135.11\*

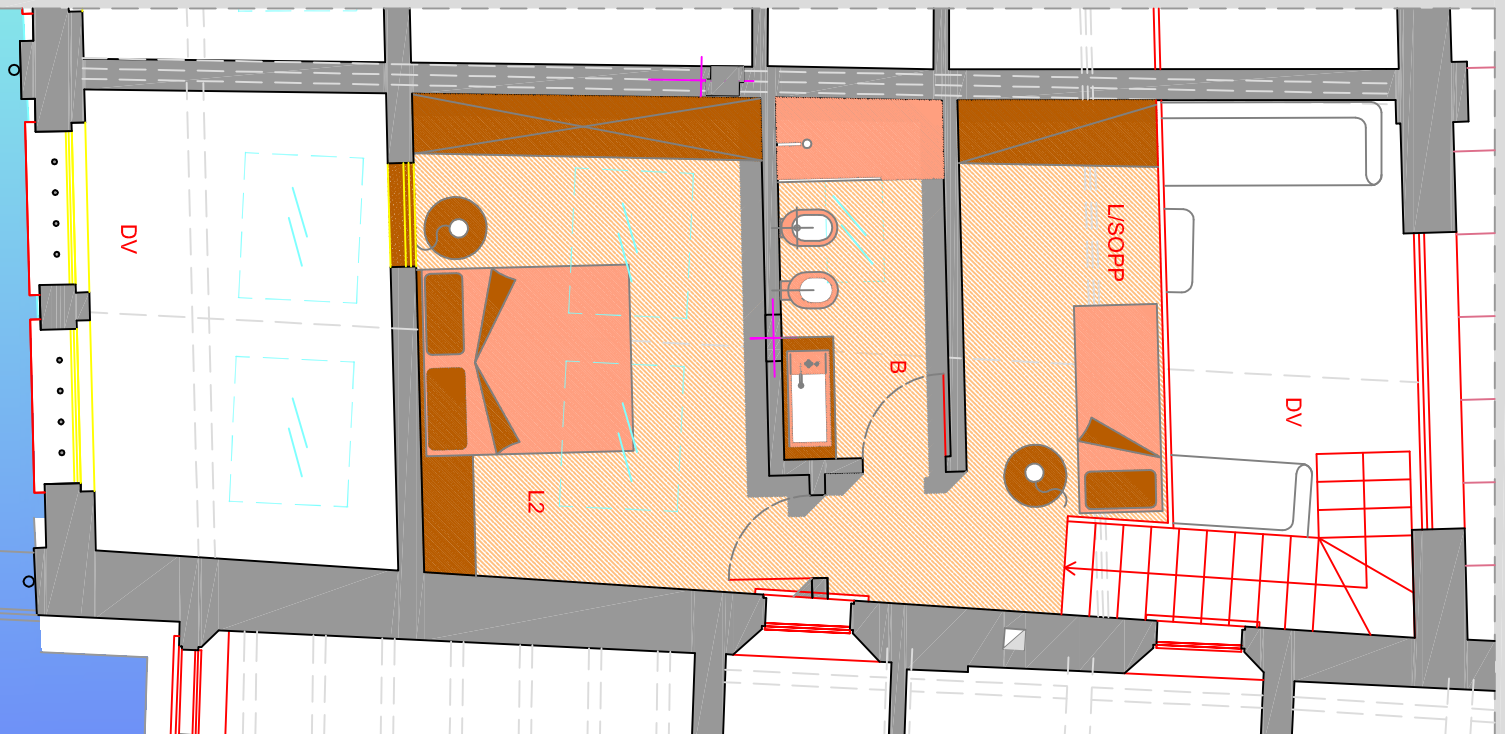

### LEGENDA

- P = Pranzo
  - S = Soggiorno
  - K = Cucina
  - B = Bagno
  - A = Antibagno
  - D = Disimpegno
  - I = Ingresso
  - L1 = Camera da letto singola
  - L2 = Camera da letto matrimoniale
  - C = Cantina
  - G = Guardaroba
  - R = Ripostiglio
- 02/02/2011