
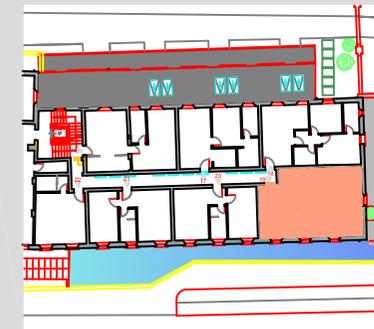


APPARTAMENTO N. 19

Piano Secondo Edif. I

Pianta arredata scala 1:50

Superficie commerciale mq. 71.55
Superficie commerciale totale mq. 79.77*
Parti comuni in proprietà mq. 8.38

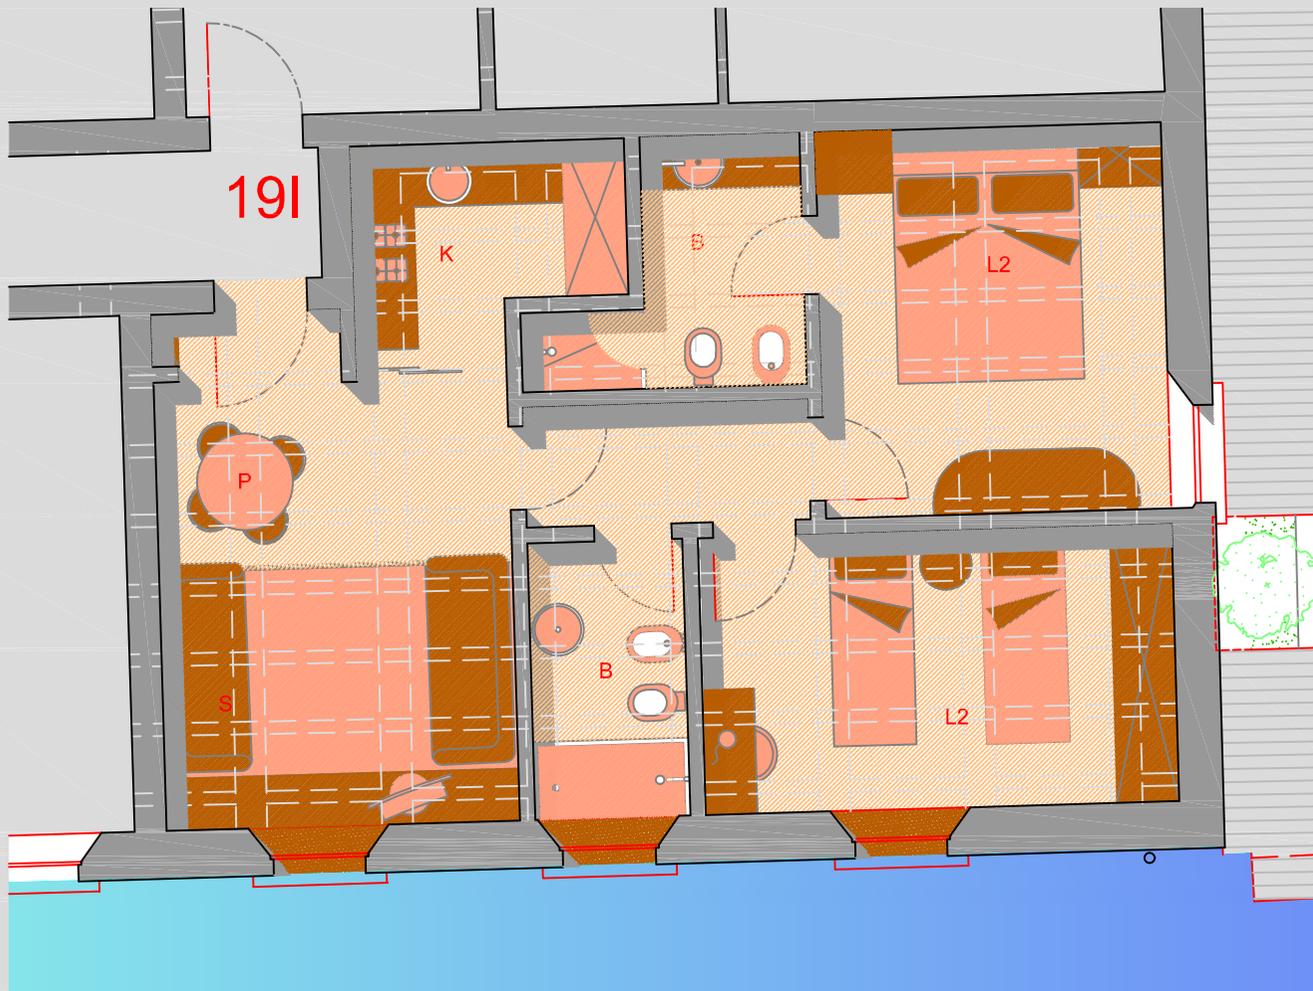

LEGENDA

- P = Pranzo
- S = Soggiorno
- K = Cucina
- B = Bagno
- A = Antibagno
- D = Disimpegno
- I = Ingresso
- L1 = Camera da letto singola
- L2 = Camera da letto matrimoniale
- ST = Studio
- G = Guardaroba
- DV = Doppio Volume

02/02/2011