

APPARTAMENTO N. 1

Piano Primo Edif. A


Pianta arredata scala 1:50

Superficie commerciale p. terra mq. 50.60

Superficie commerciale p.primo mq. 50.60

Superficie commerciale totale mq. 126.22*

Verde privato regolamentato mq. 13.38
(10% di mq. 133.79)

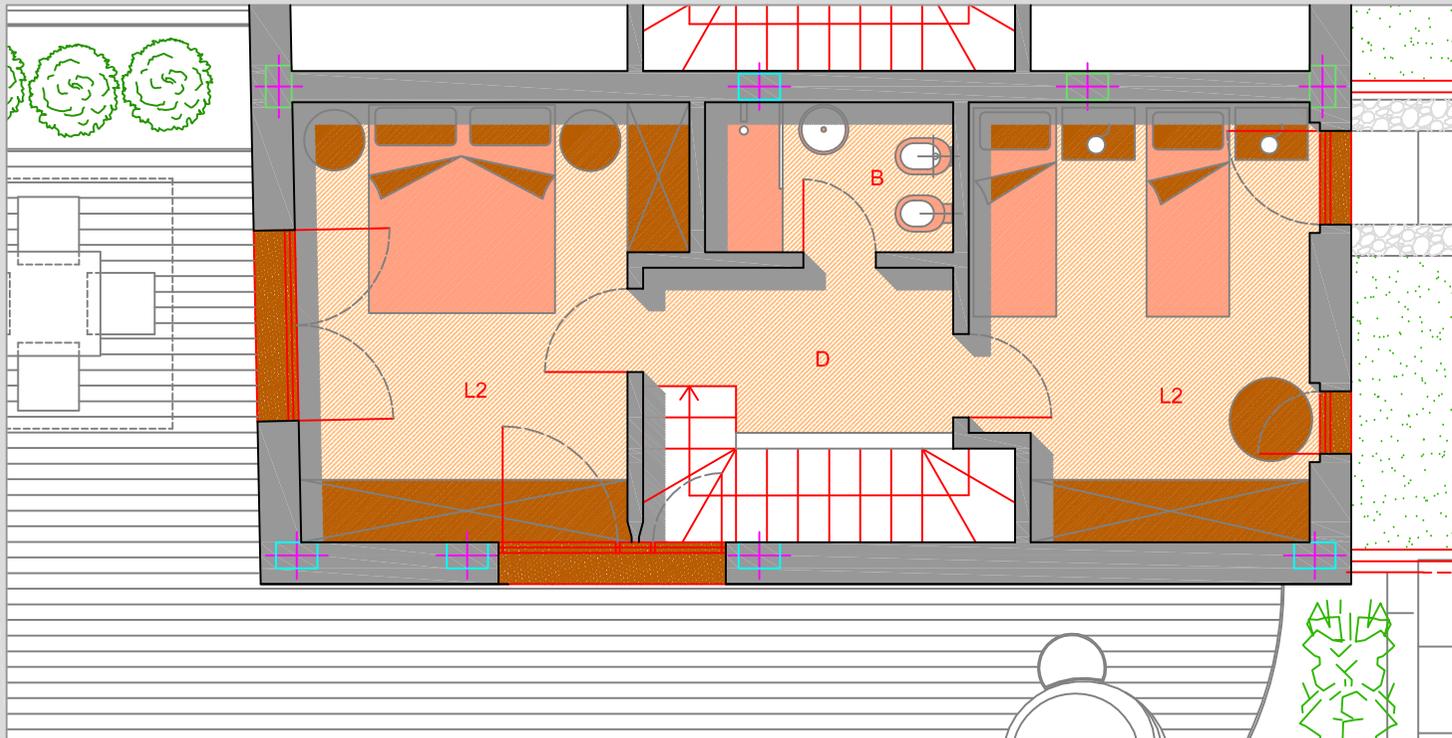

LEGENDA

- P = Pranzo
- S = Soggiorno
- K = Cucina
- B = Bagno
- A = Antibagno
- D = Disimpegno
- I = Ingresso
- L1 = Camera da letto singola
- L2 = Camera da letto doppia
- ST = Studio
- G = Guardaroba
- DV = Doppio Volume
- LAV = Lavanderia

02/02/2011