


## APPARTAMENTO N. 24

Piano Sottotetto Edif. I

Pianta arredata scala 1:50

Superficie commerciale mq. 69.84  
Superficie commerciale totale mq. 77.87\*  
Parti comuni in proprietà mq. 6.30

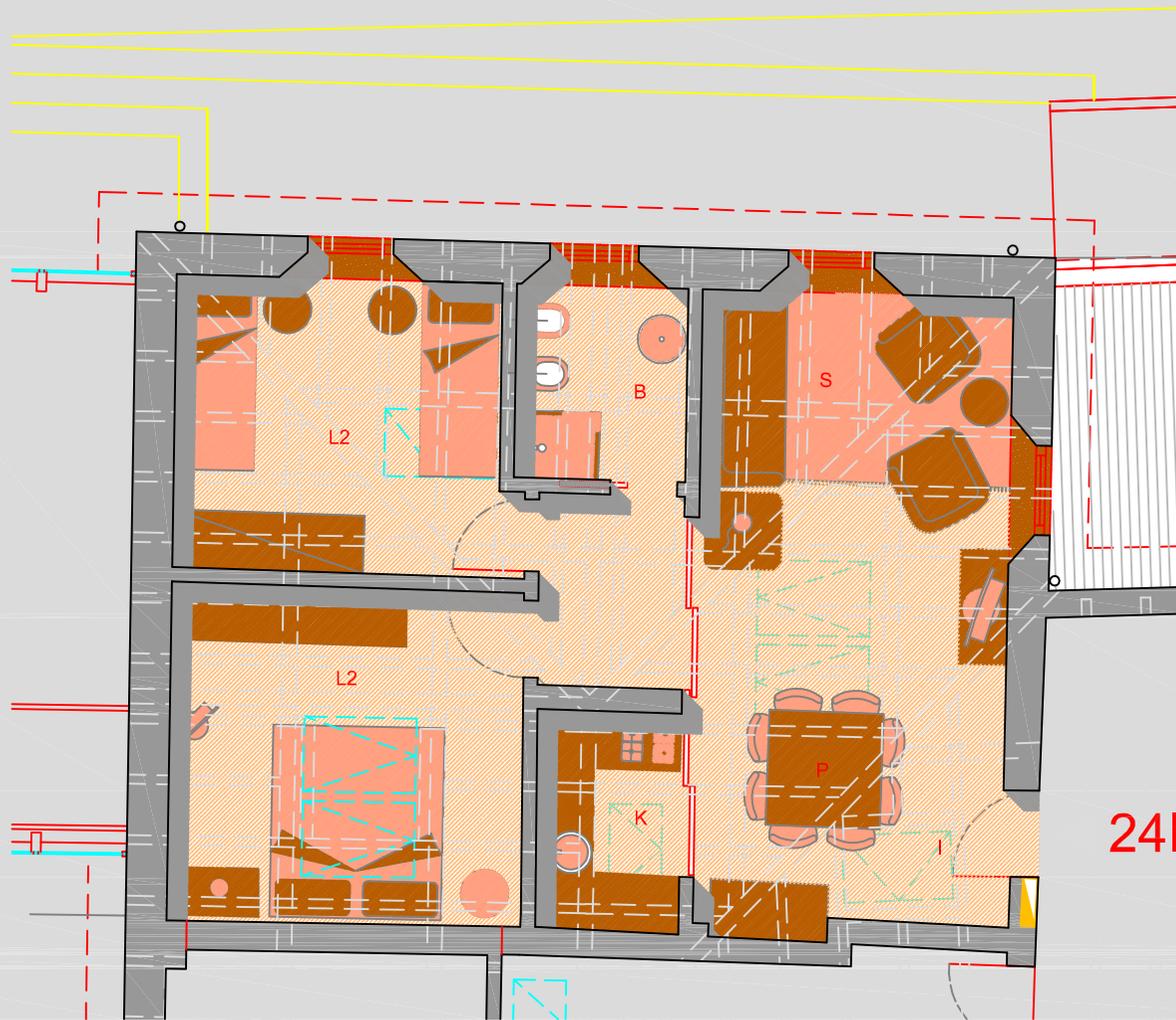

### LEGENDA

P = Pranzo

S = Soggiorno

K = Cucina

B = Bagno

A = Antibagno

D = Disimpegno

I = Ingresso

L1 = Camera da letto singola

L2 = Camera da letto matrimoniale

ST = Studio

G = Guardaroba

DV = Doppio Volume

02/02/2011