


APPARTAMENTO N. 26

Piano Terzo\Sottotetto Edif. I

Pianta arredata scala 1:50

Superficie commerciale mq. 58.39
Superficie commerciale totale mq. 65.10*
Parti comuni in proprietà mq. 5.19

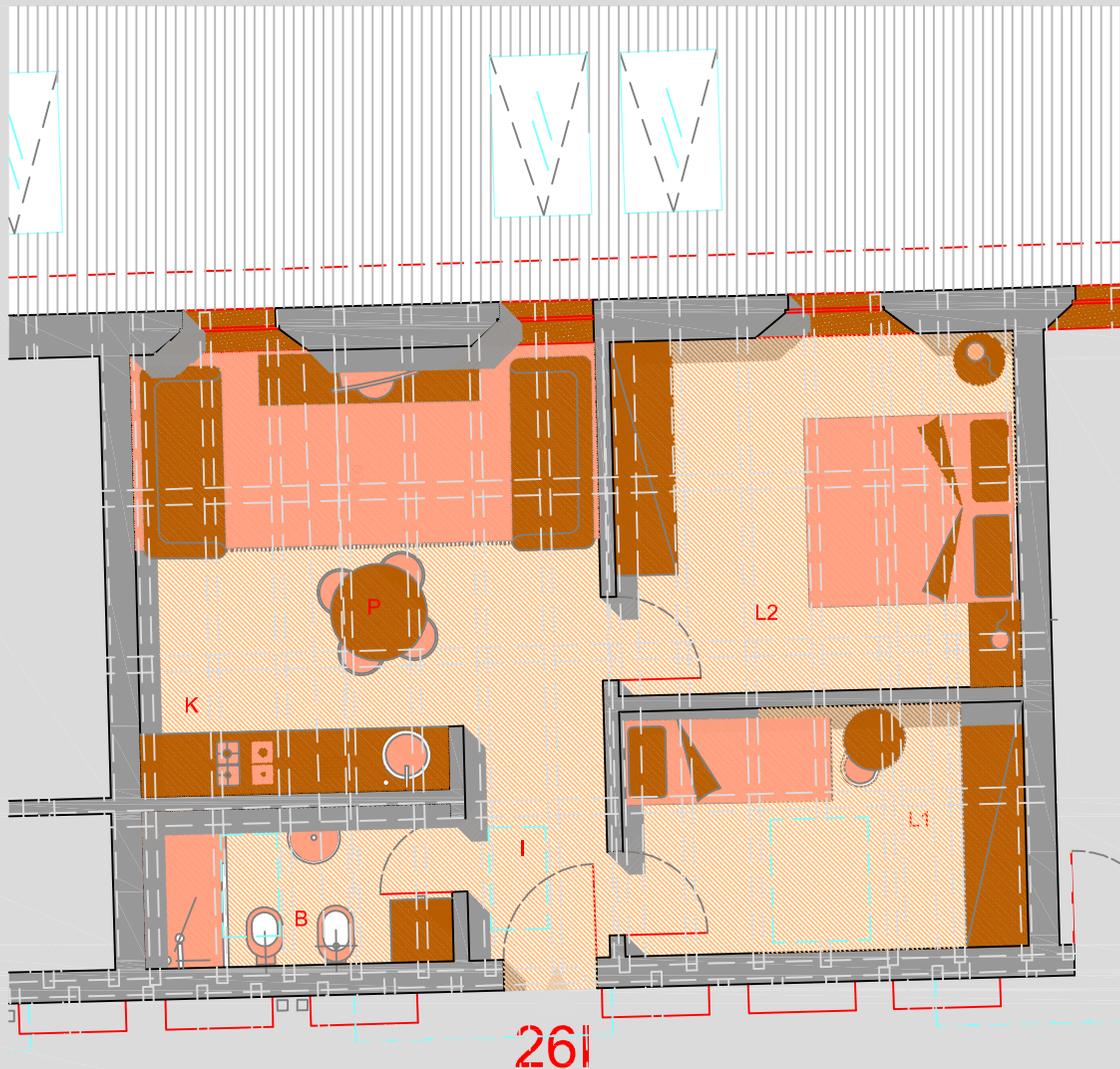

LEGENDA

- P = Pranzo
- S = Soggiorno
- K = Cucina
- B = Bagno
- A = Antibagno
- D = Disimpegno
- I = Ingresso
- L1 = Camera da letto singola
- L2 = Camera da letto matrimoniale
- ST = Studio
- G = Guardaroba
- DV = Doppio Volume

02/02/2011