

APPARTAMENTO N. 2

Piano Terra Edif. A


Pianta arredata scala 1:50

Superficie commerciale p. terra mq. 48.11

Superficie commerciale p.primo mq. 48.11

Superficie commerciale totale mq. 109.75*

Verde privato regolamentato mq. 2.466
(10% di mq. 24.66)

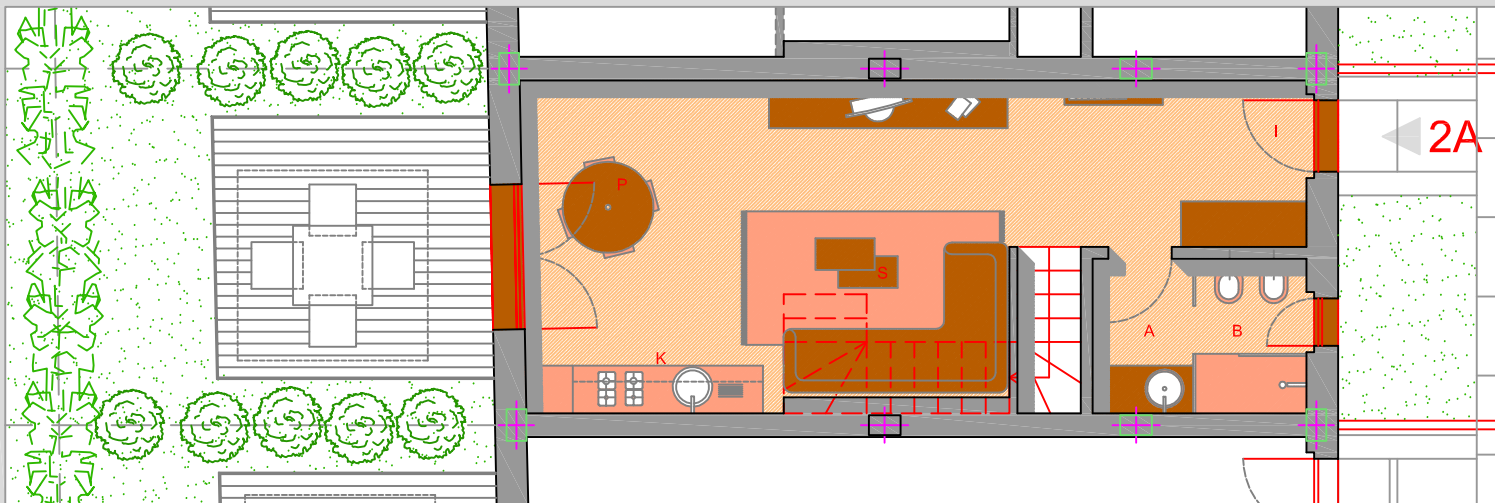

LEGENDA

P = Pranzo

S = Soggiorno

K= Cucina

B = Bagno

A = Antibagno

D = Disimpegno

I = Ingresso

L1 = Camera da letto singola

L2 = Camera da letto matrimoniale

ST = Studio

G = Guardaroba

DV = Doppio Volume

LAV = Lavanderia

02/02/2011