
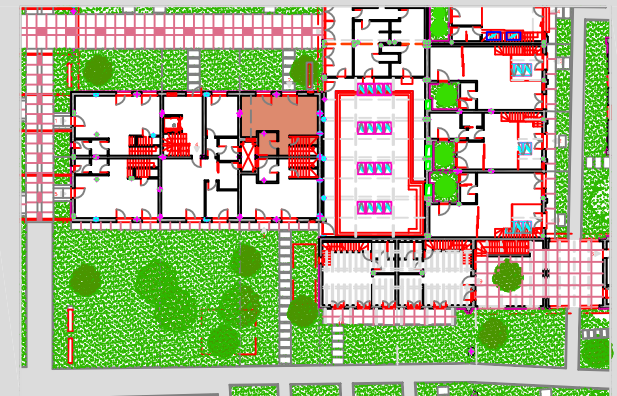


APPARTAMENTO N. 2

Piano Terra Edif. M

Pianta arredata scala 1:50

Superficie commerciale piano terra mq. 52,91
Superficie commerciale piano primo mq. 52,85
Superficie commerciale totale mq. 117,92 *
Verde privato regolamentato mq. 36,74

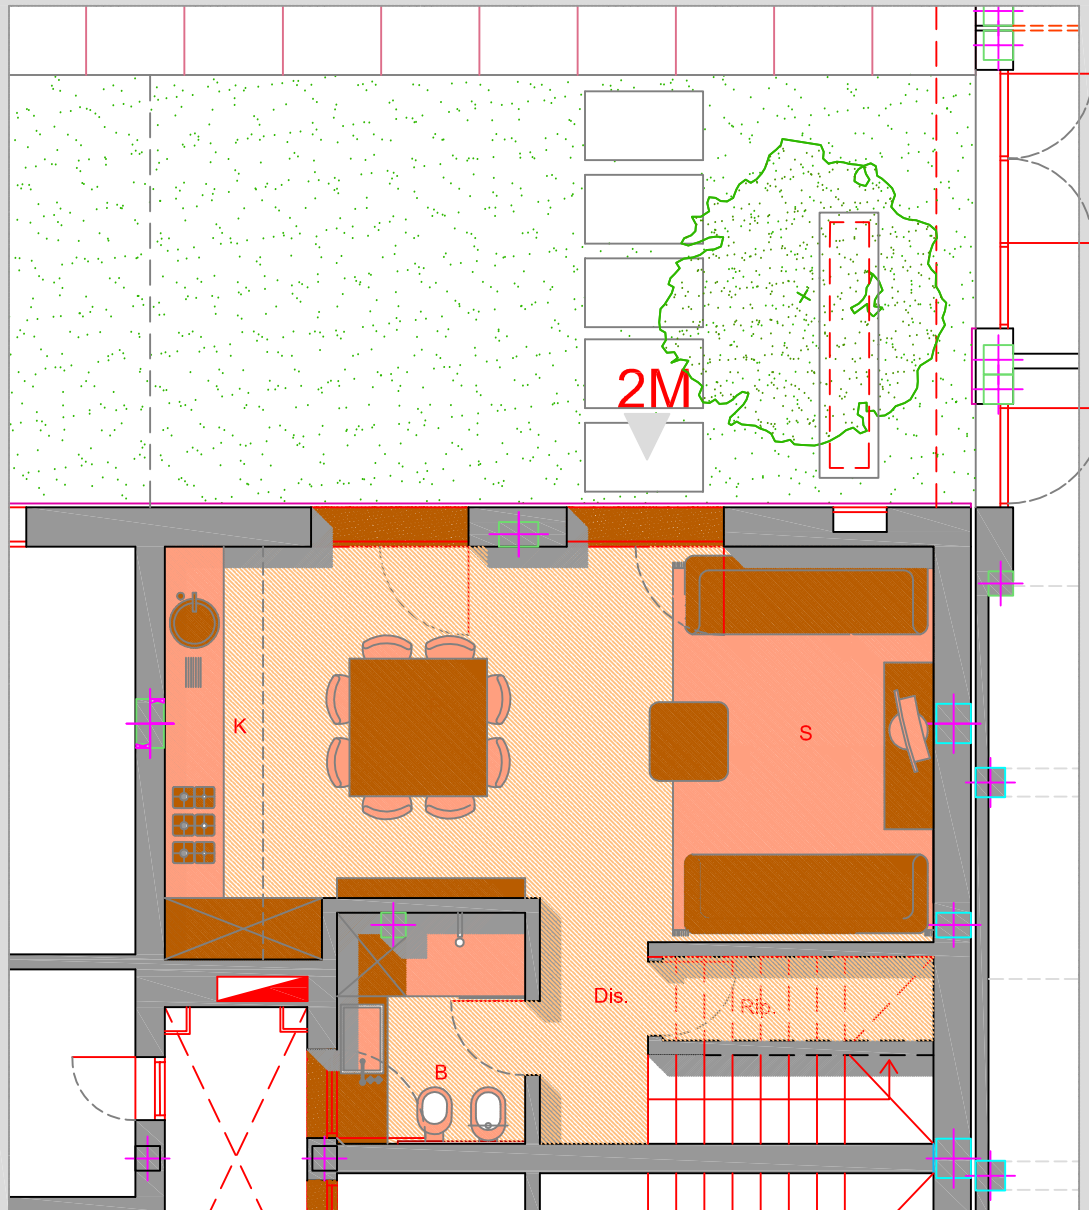

LEGENDA

- P = Pranzo
- S = Soggiorno
- K = Cucina
- B = Bagno
- A = Antibagno
- D = Disimpegnio
- I = Ingresso
- L1 = Camera da letto singola
- L2 = Camera da letto matrimoniale
- ST = Studio
- G = Guardaroba
- DV = Doppio Volume

02/02/2011