

APPARTAMENTO N. 3



Piano Primo Edif. M

Pianta arredata scala 1:50

Superficie commerciale piano terra mq. 52.86

Superficie commerciale piano primo mq. 52.92

Superficie commerciale totale mq. 117.94*

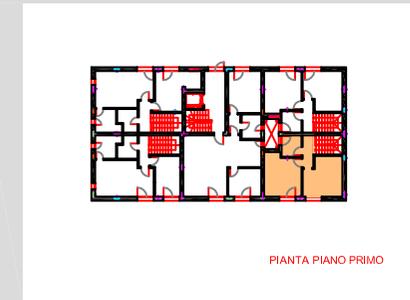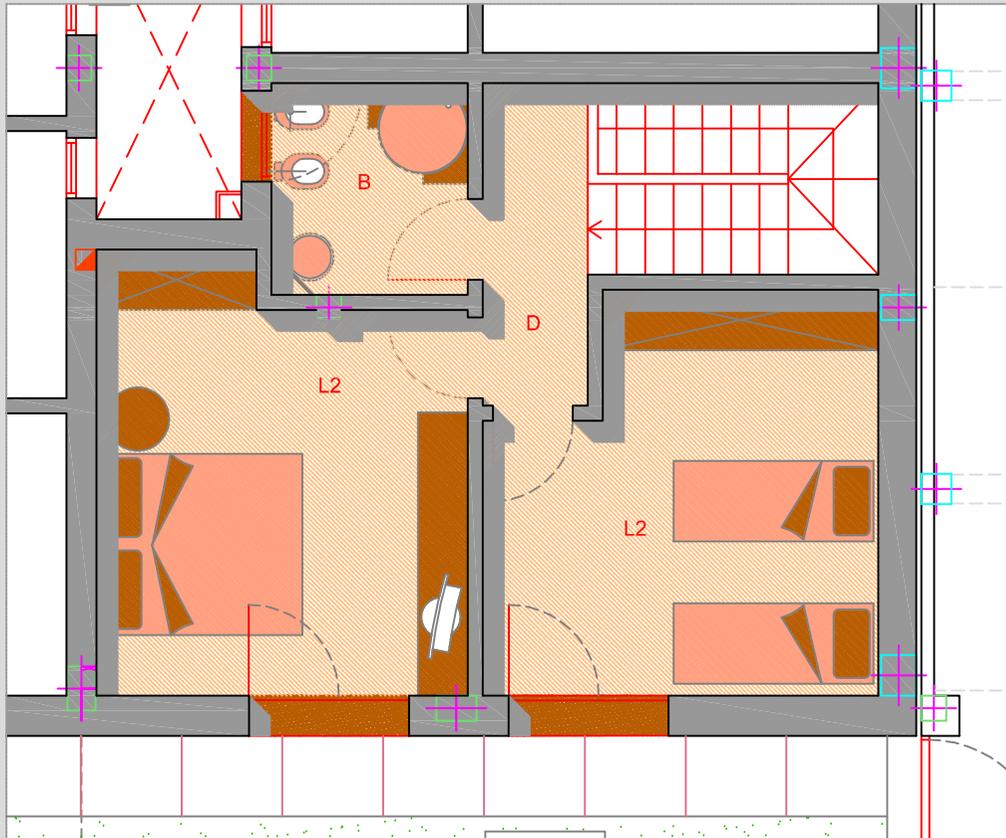

LEGENDA

P = Pranzo

S = Soggiorno

K = Cucina

B = Bagno

A = Antibagno

D = Disimpegno

I = Ingresso

L1 = Camera da letto singola

L2 = Camera da letto matrimoniale

ST = Studio

G = Guardaroba

DV = Doppio Volume

02/02/2011