

APPARTAMENTO N. 5

Piano Terra Edif. A


Pianta arredata scala 1:50

Superficie commerciale p. terra mq. 59.49

Superficie commerciale p.primo mq. 59.61

Superficie commerciale totale mq. 135.18*

Verde privato regolamentato mq. 2.39
(10% di mq. 23.92)

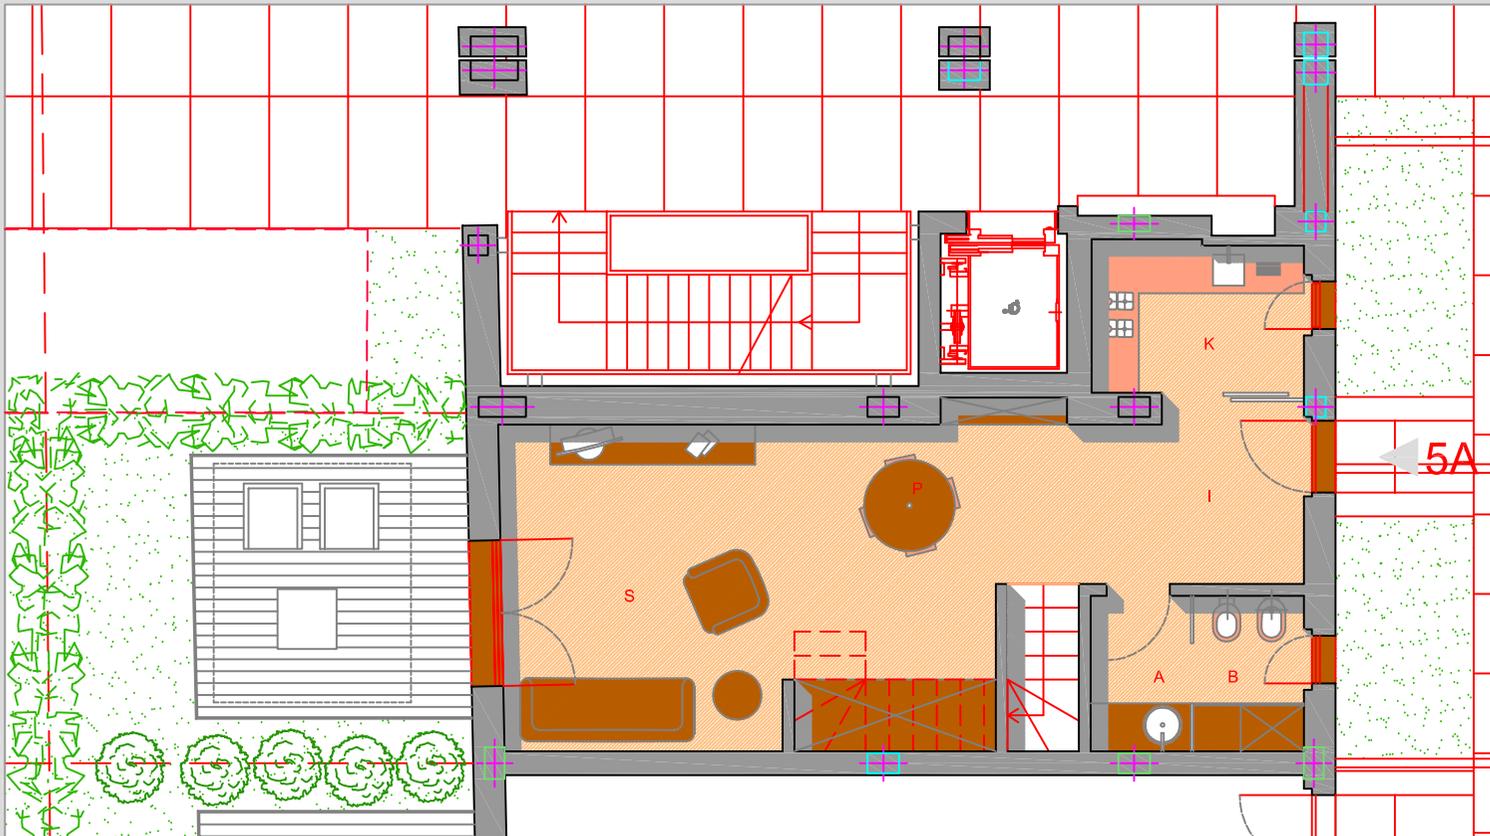

LEGENDA

P = Pranzo

S = Soggiorno

K= Cucina

B = Bagno

A = Antibagno

D = Disimpegno

I = Ingresso

L1 = Camera da letto singola

L2 = Camera da letto matrimoniale

ST = Studio

G = Guardaroba

DV = Doppio Volume

LAV = Lavanderia

02/02/2011