

APPARTAMENTO N. 8

Piano Primo Edif. A



Pianta arredata scala 1:50

Superficie commerciale p. terra mq. 51.38

Superficie commerciale p.primo mq. 51.38

Superficie commerciale totale mq. 116.88*

Verde privato regolamentato mq. 2.302
(10% di mq. 23.02)

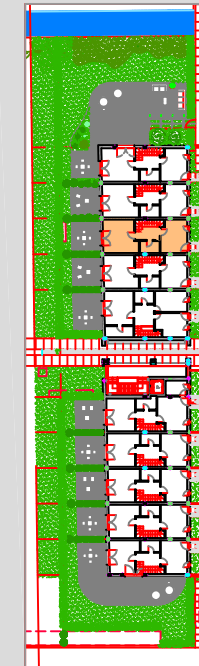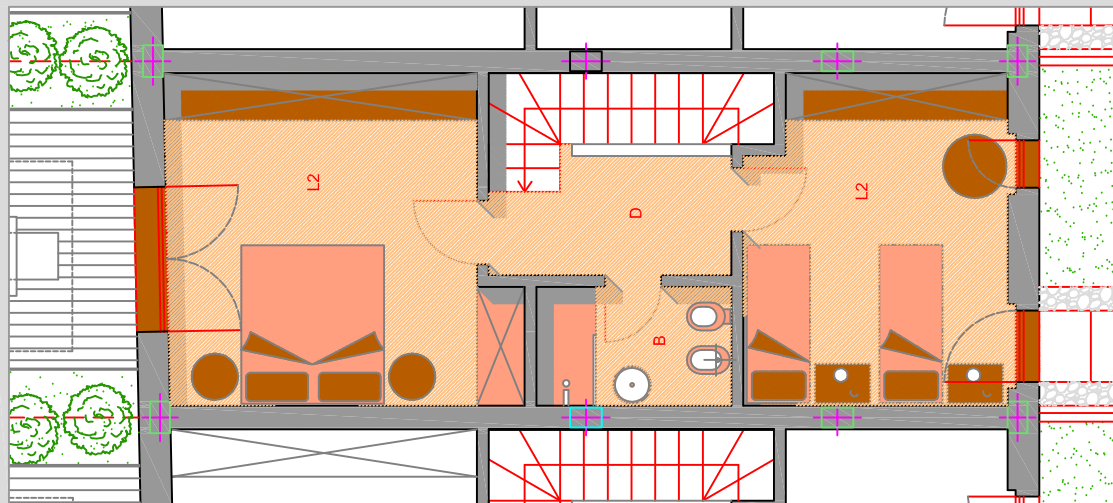

LEGENDA

P = Pranzo

S = Soggiorno

K = Cucina

B = Bagno

A = Antibagno

D = Disimpegno

I = Ingresso

L1 = Camera da letto singola

L2 = Camera da letto matrimoniale

ST = Studio

G = Guardaroba

DV = Doppio Volume

LAV = Lavanderia

02/02/2011